


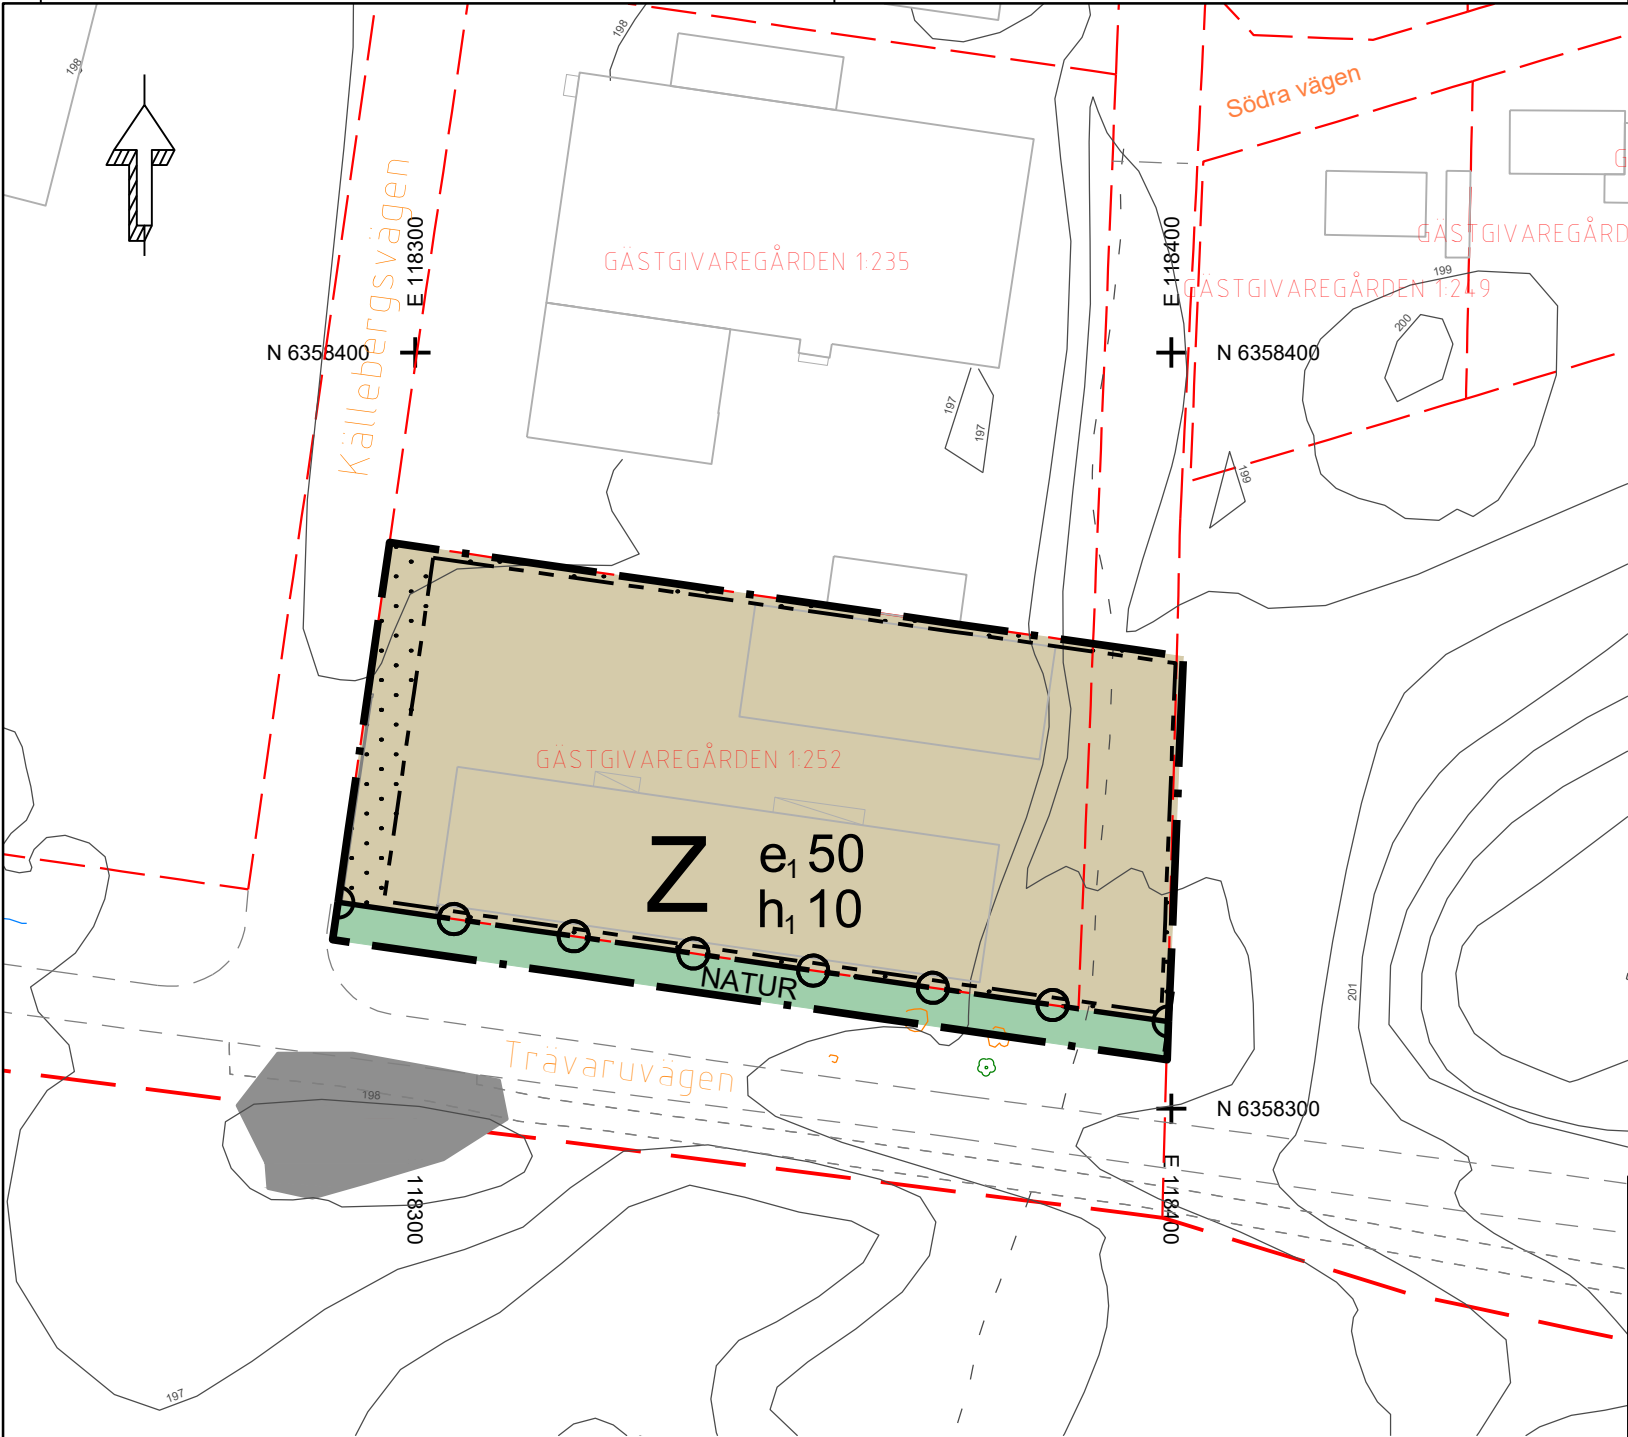

Grundkarta

Teckenförklaringar

- FASTIGHETSGRÄNS OCH TRAKTGRÄNS

FASTIGHETSBETECKNING

RÄTTIGHET

VÄGKANT/KÖRBANEKANT

DIKESKANT/VATTENDRAG/VATTENLINJE

HÖJDKURVOR

NAMN PÅ VÄG/GATA/LOKALGATA
- STIG

KOORDINATKRYSS

BYGGNADER

KOMPLEMENT TILL BYGGNAD

FORNLÄMNINGAR

TRÄD

STENBLOCK

Grundkartan är upprättad av Emanuel Johansson, samhällsplanerare, Kommunledningskontoret, i juni 2026 genom utdrag och komplettering av Sävsjö kommuns digitala baskarta.
Koordinatsystem: Sweref 99 1500
Höjdsystem: RH2000.
Fastighetsredovisning aktuell 18 juni 2026

PLANBESTÄMMELSER

Följande gäller inom områden med nedanstående beteckningar. Endast angiven användning och utformning är tillåten.

GRÄNSBETECKNINGAR

- Planområdesgräns
- Användningsgräns
- Egenskapsgräns

ANVÄNDNING AV MARK OCH VATTEN

Allmän plats

- NATUR

Natur

Kvartersmark

- Z

Verksamheter

EGENSKAPSBESTÄMMELSER FÖR KVARTERSMARK

Begränsning av markens utnyttjande

- Marken får inte förses med byggnad.

Höjd på byggnadsverk

-
- Högsta totalhöjd är 10 meter.

Stängsel, utfart och annan utgång

- Utfartsförbud

Utnyttjandegrad

-
- Största byggnadsarea är 50 % av fastighetsarean inom användningsområdet.

GENOMFÖRANDETID

Genomförandetiden är 5 år och börjar gälla fr.o.m.

- Till planen hör:

Planprogram

Samrådsredogörelse program

Planbeskrivning

Miljökonsekvensbeskrivning

Fastighetsförteckning

Samrådsredogörelse

Granskningsutlåtande

Gestaltningssprogram

Kvalitetsprogram

Illustration

Detaljplan för Gästgivaregården 1:252 mfl



Sävsjö kommun	Jönköpings län	Beslutsdatum	Instans
Granskning		Godkännande	
Samhällsbyggnadsenheten		Antagande	
Upprättad 2026-04-10	Reviderad 2026-06-18	Laga kraft	
Olivia Espinosa Samhällsplanerare	Emanuel Johansson Samhällsplanerare		